


ul. Poznańska

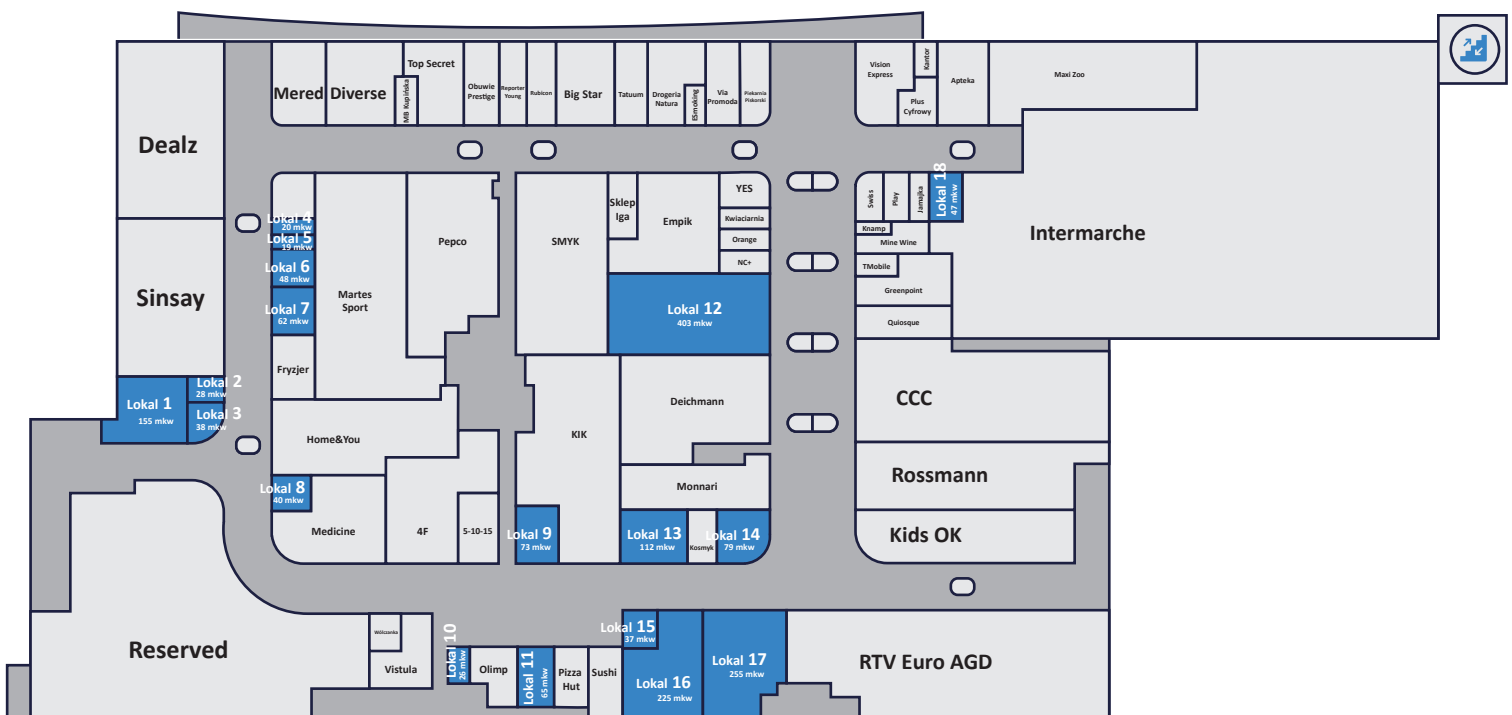

ul. Poznańska 6,
 62-020 Swarzędz

LOKALE USŁUGOWO-HANDLOWE