


## PARTER

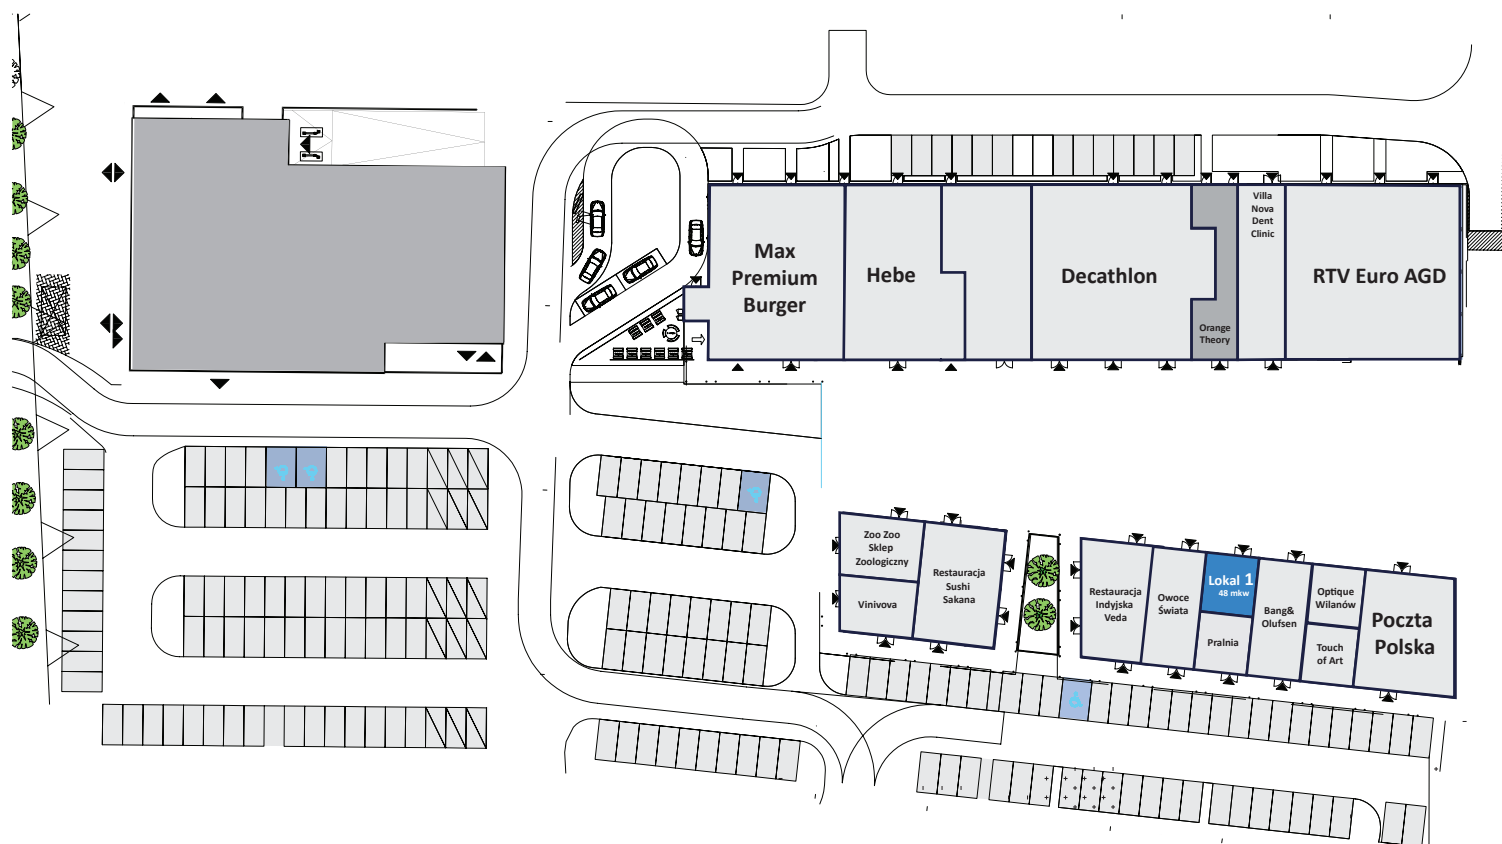

ul. Przyczółkowa

ul. Przyczółkowa 219/221/223  
02-962 Warszawa

LOKALE USŁUGOWO-HANDLOWE  
POZIOM PARTERU